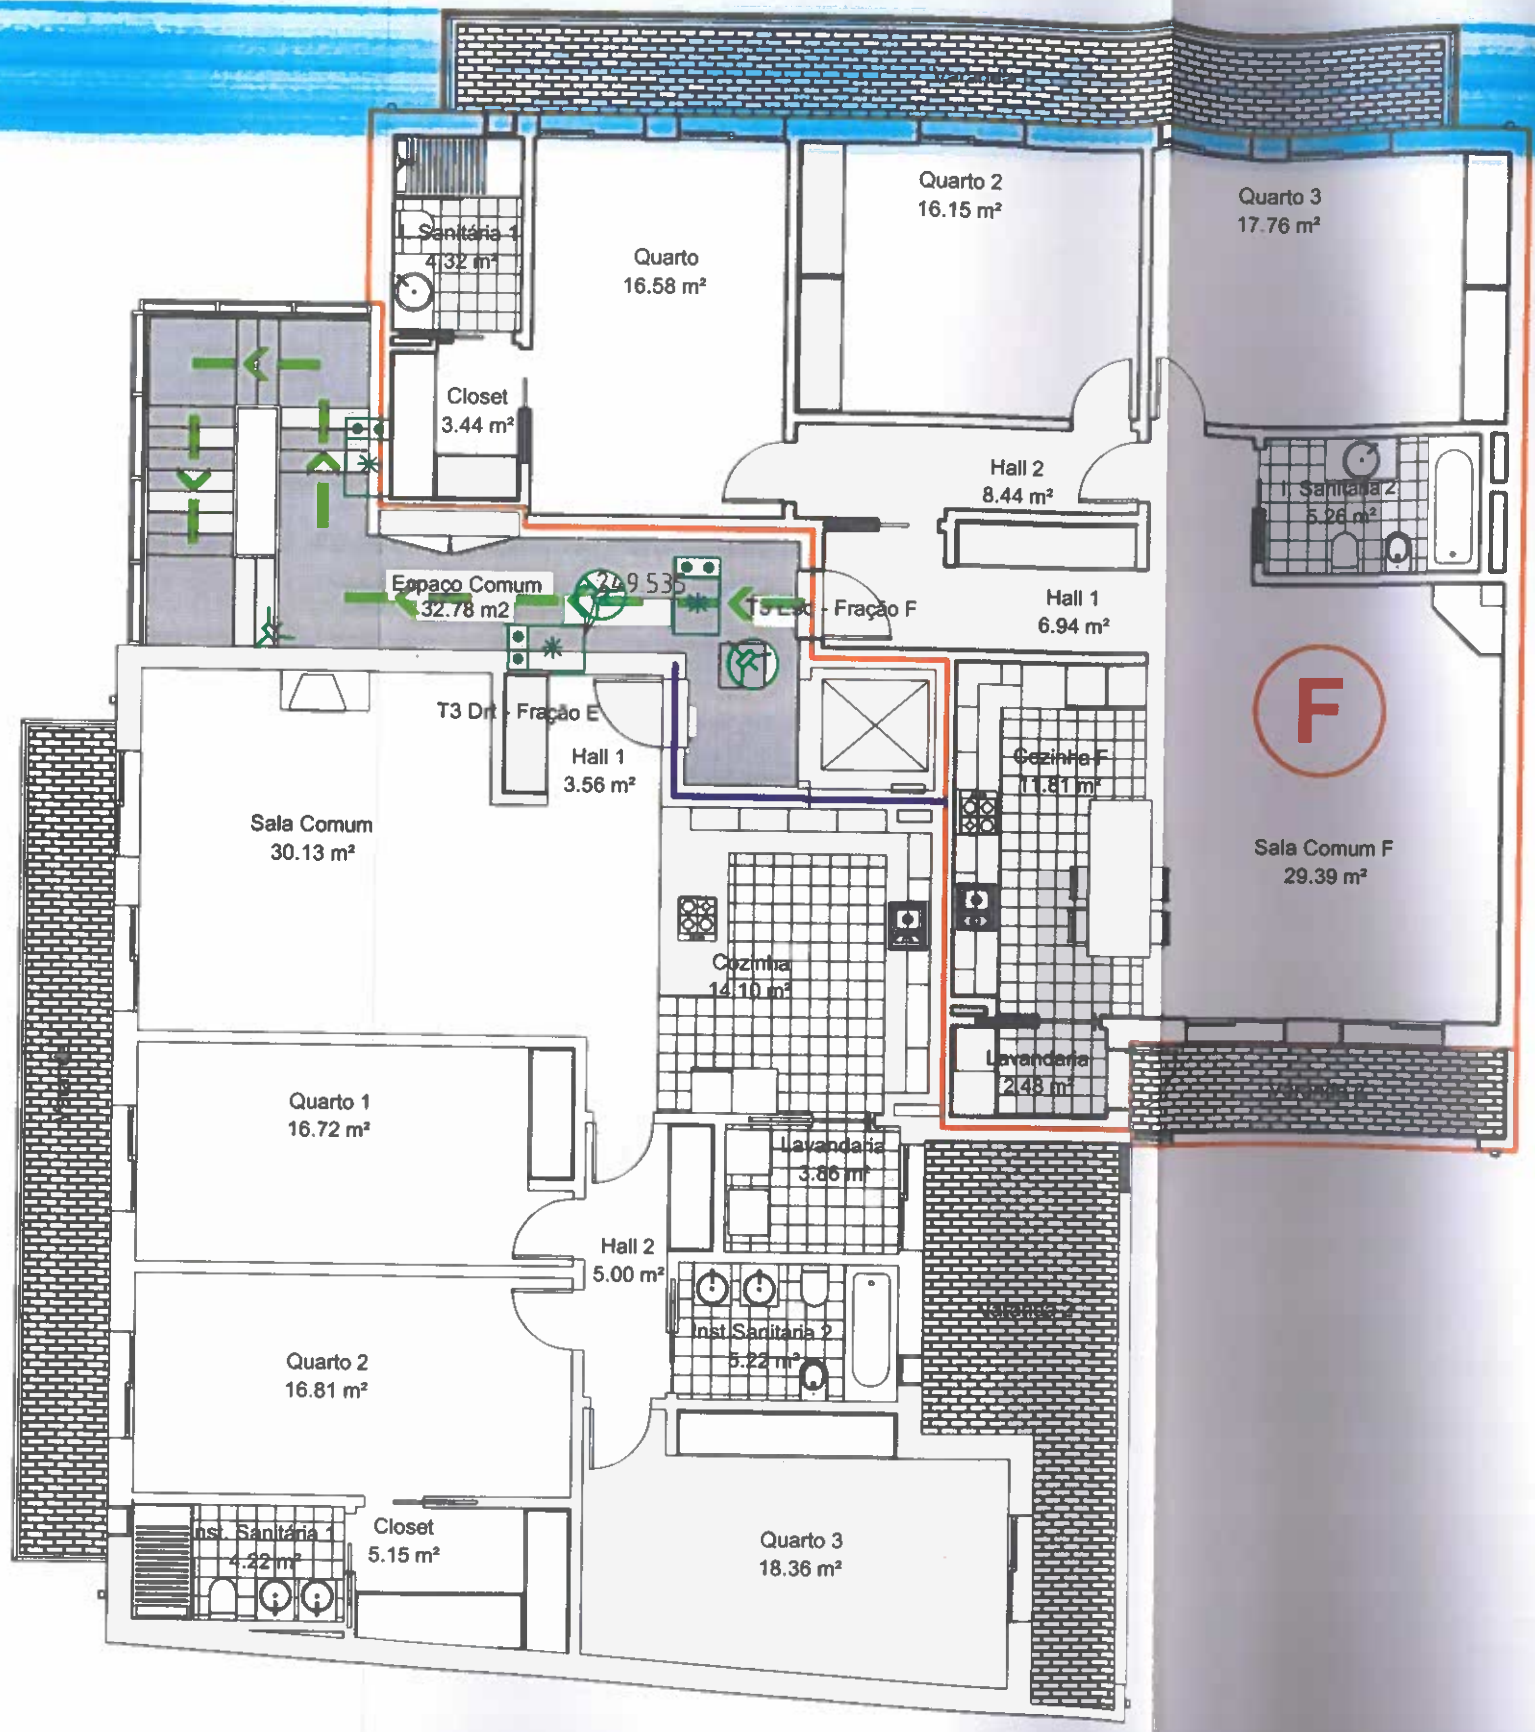

LEGENDA:

- BLOCO AUTÓNOMO (permanente)
- PATAMAR DE ACESSO ÀS HABITAÇÕES
- SAÍDAS DE EMERGÊNCIA (Caminho de evacuação)
- SENSORES DE MOVIMENTO

PLANTA SIMPLIFICADA DO PISO DE ACESSO AO FOGO - 2º ANDAR T3 ESQ. - FRAÇÃO F

Planta do 2º Andar

T3 Esq - Fração F

Req: [redacted]

Local [redacted] S. Brás de Alportel

[redacted] 517 514 838

Fichas de Habitação - Planta do piso de Acesso ao Fogo

Esc 1/100

Data: Dezembro de 2022

Anexo n.º 4