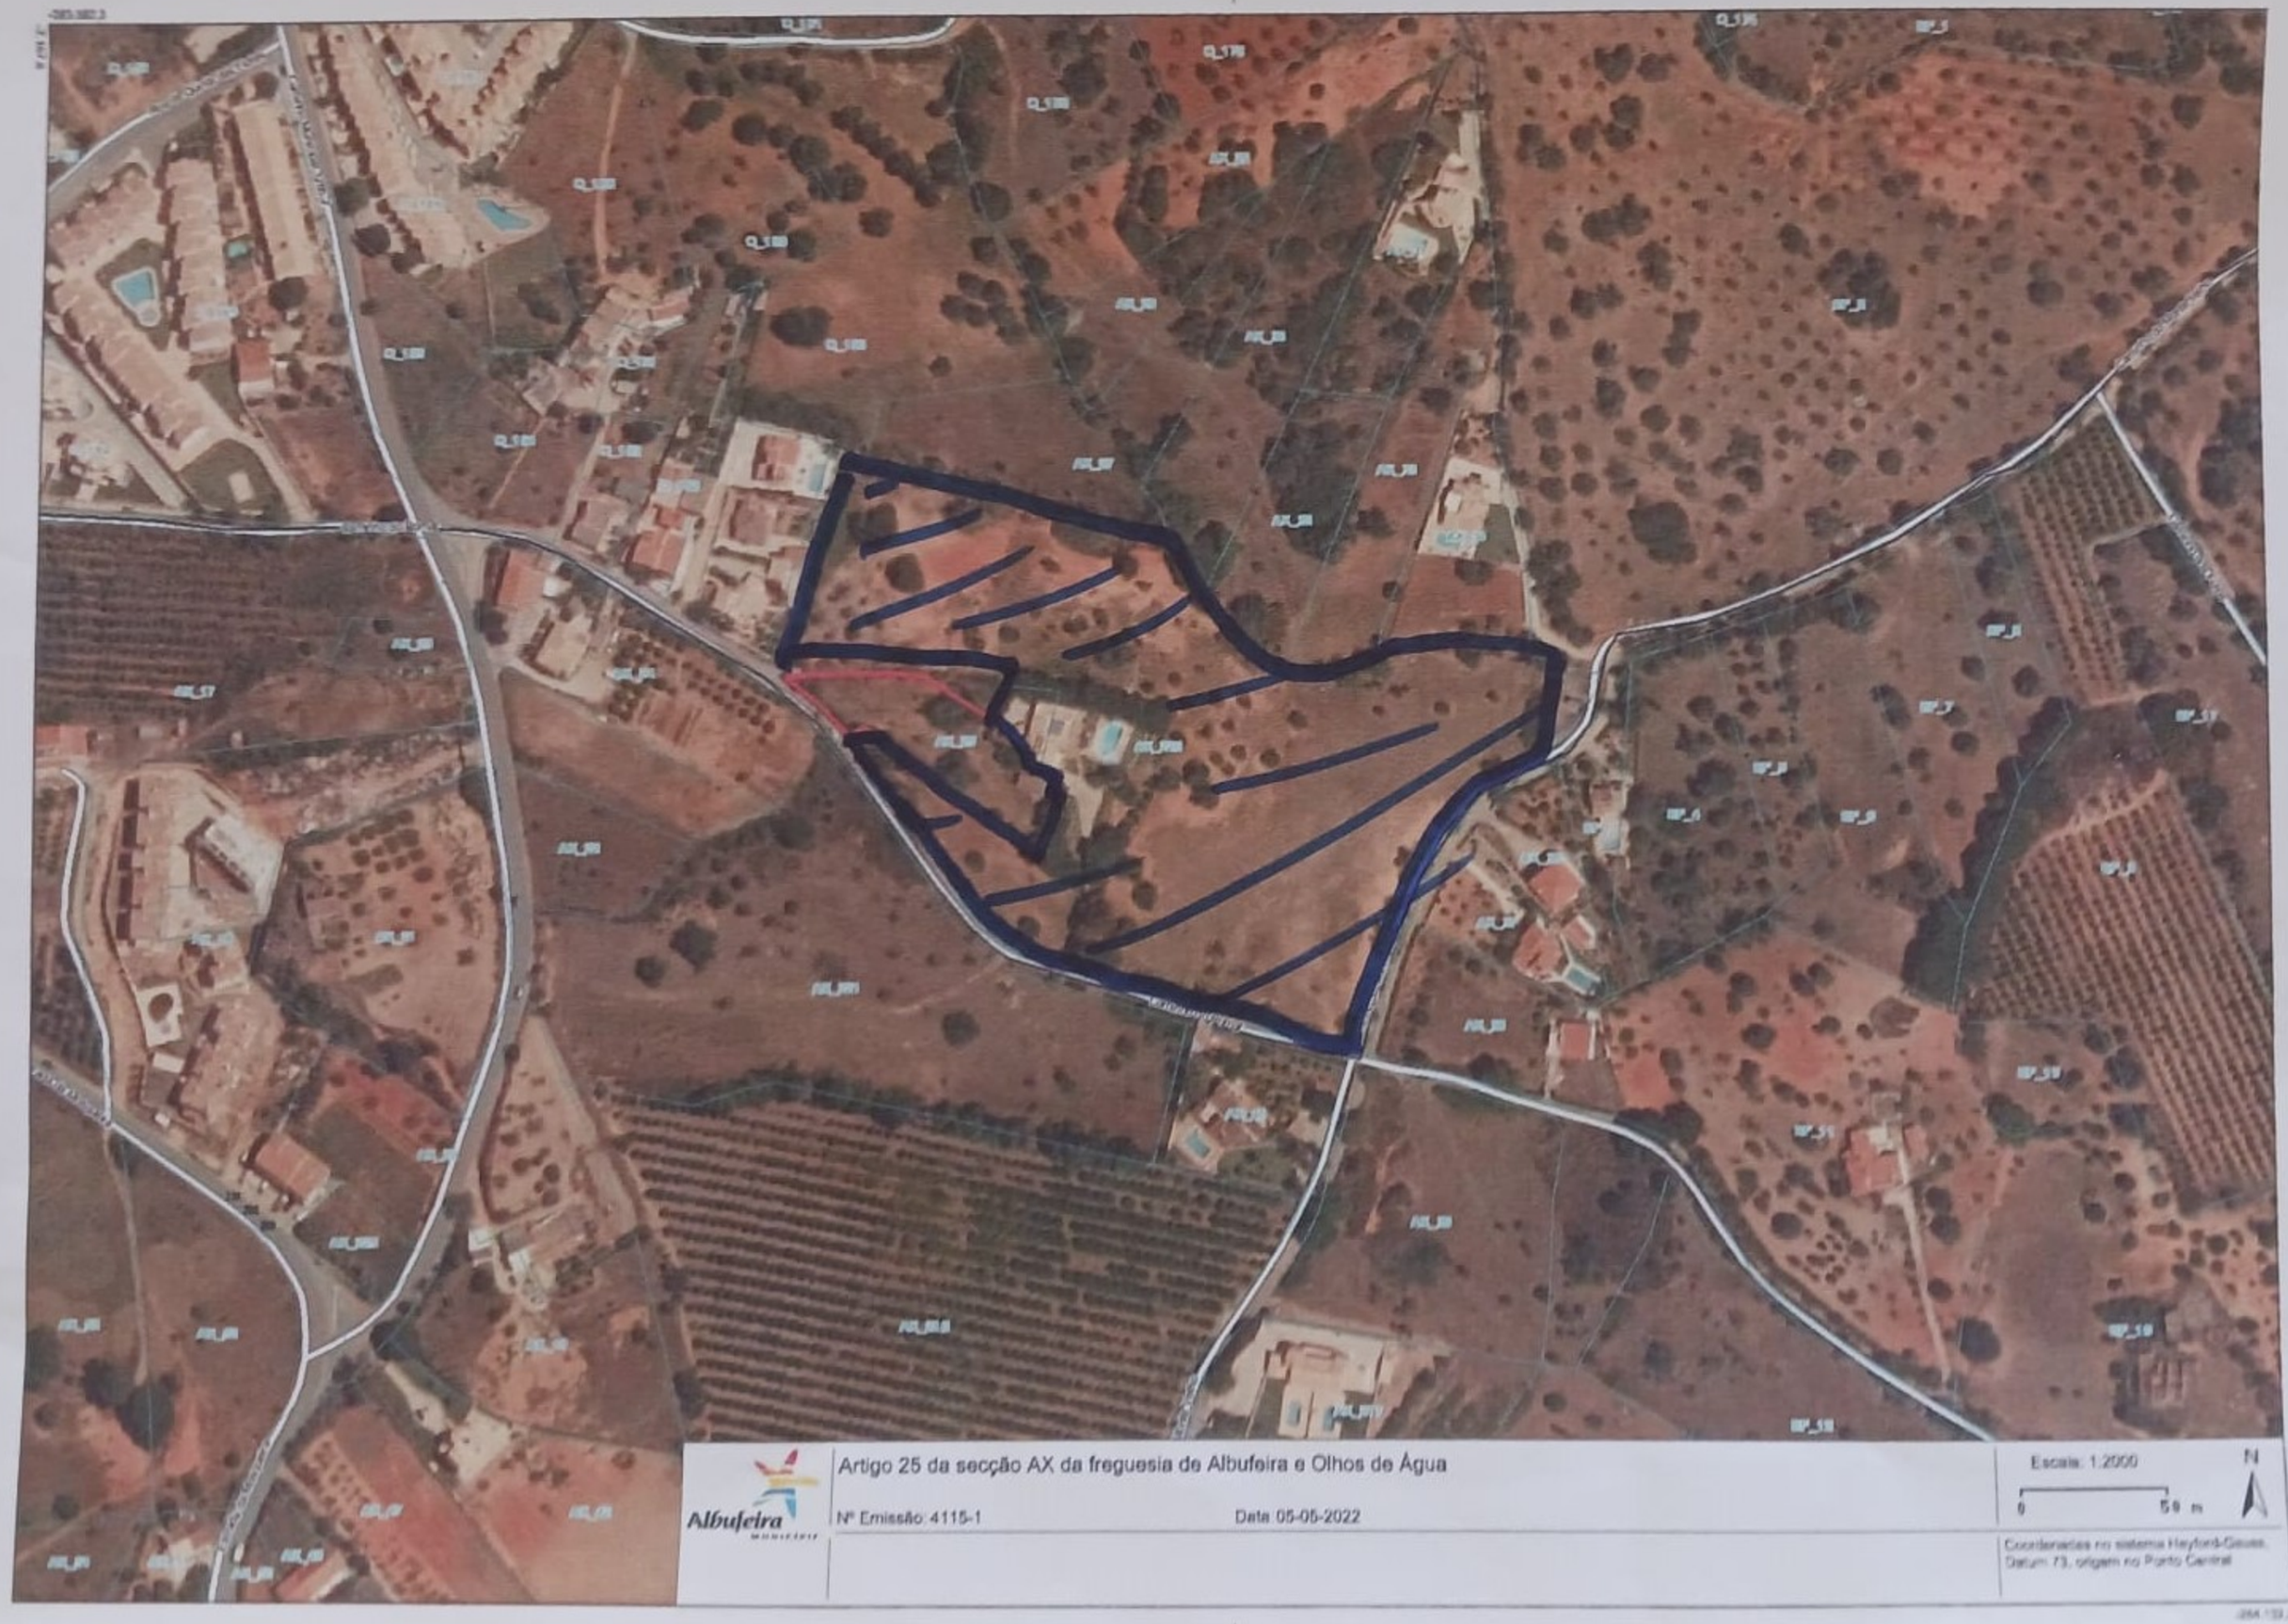

Artigo 25 da secção AX da freguesia de Albufeira e Olhos de Água

Nº Emissão: 4115-1

Data: 05-05-2022

Escala: 1:2000

0 50 m

N

Coordenadas no sistema Hayford-Gauss. Datum 73, origem no Ponto Central

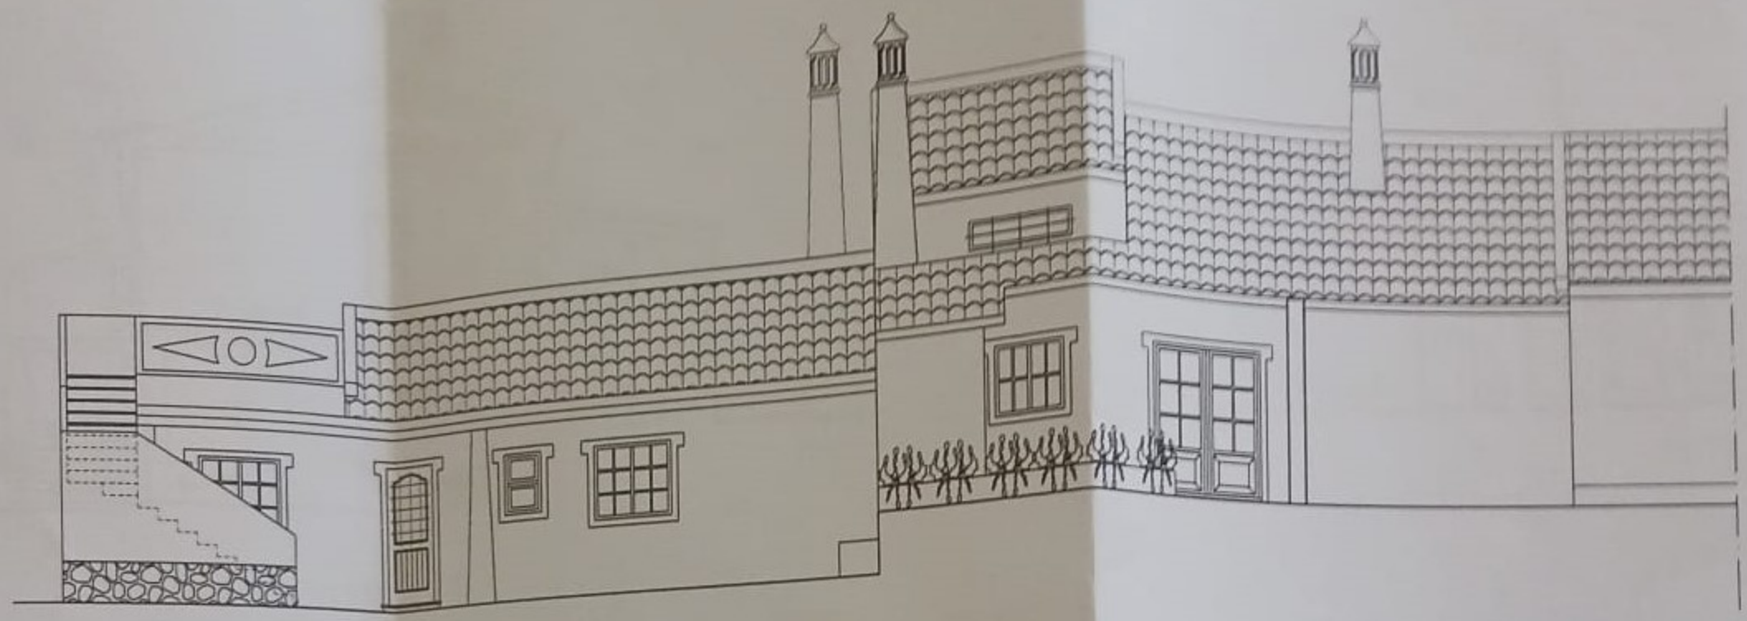

ALÇADO TARDOZ

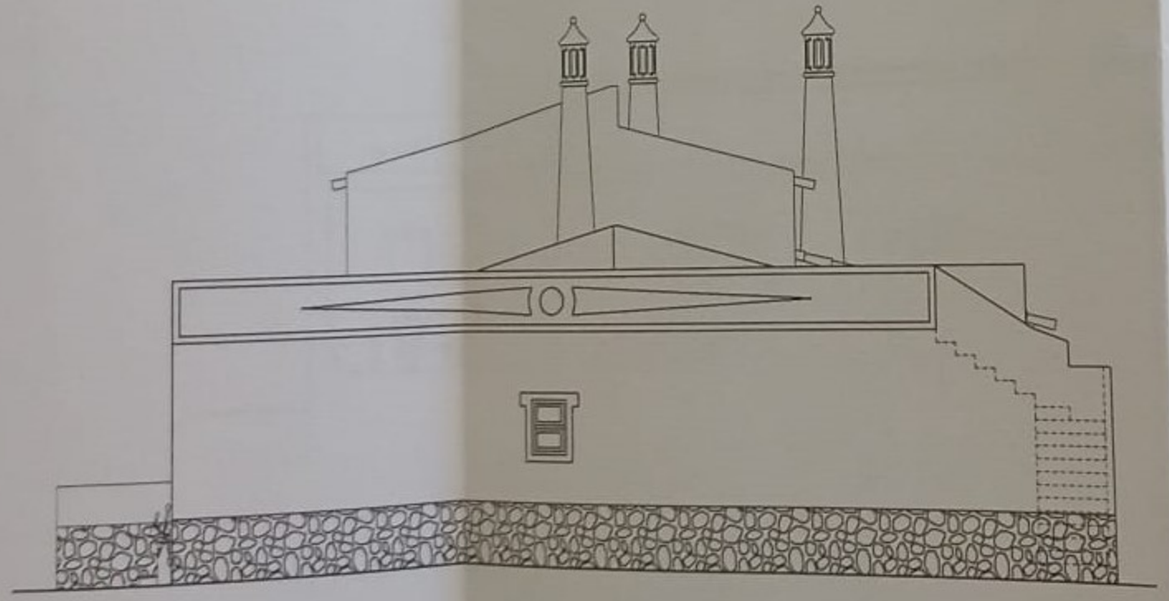

ALÇADO LATERAL DIREITO

requerente: EMORITA MARIA VIEIRA SEQUEIRA J. SILVA

local: MOSQUEIRA - ALBUFEIRA

ALÇADOS DEFINITIVOS

data 09 06

proj.

o técnico

06

arquivo interno 569

escala 1/ 100

ALÇADO ANTERIOR

requerente: EMORITA MARIA VIEIRA SEQUEIRA J. SILVA

local: MOSQUEIRA - ALBUFEIRA

ALÇADOS DEFINITIVOS

data 08 / 06

proj.

o técnico

05

arquivo interno 569

escala 1/ 100

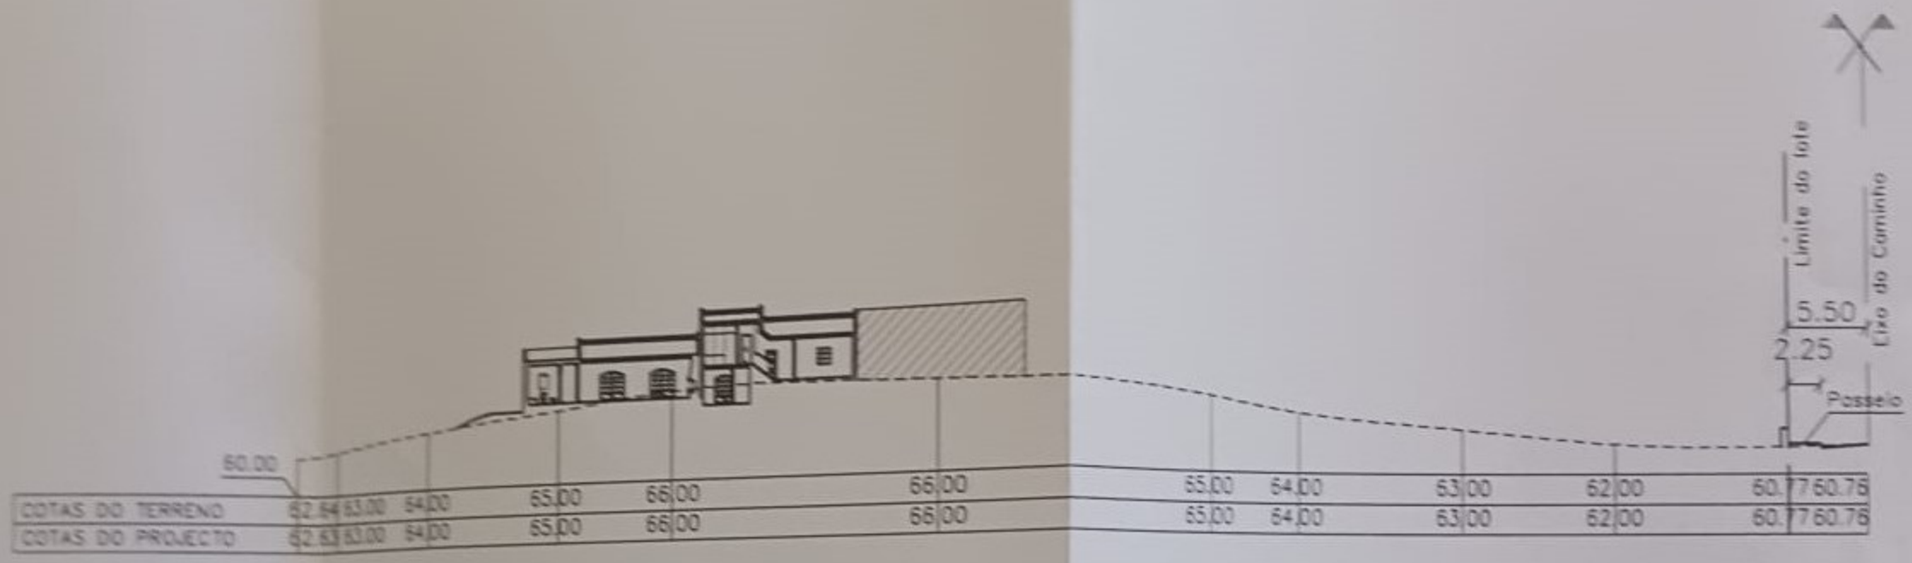

requerente: EMORITA MARIA VIEIRA SEQUEIRA J. SILVA

local: MOSQUEIRA - ALBUFEIRA

PERFIL LONGITUDINAL

data 09 / 06

proj.

o técnico

08

arquivo interno 569

escala 1/ 500

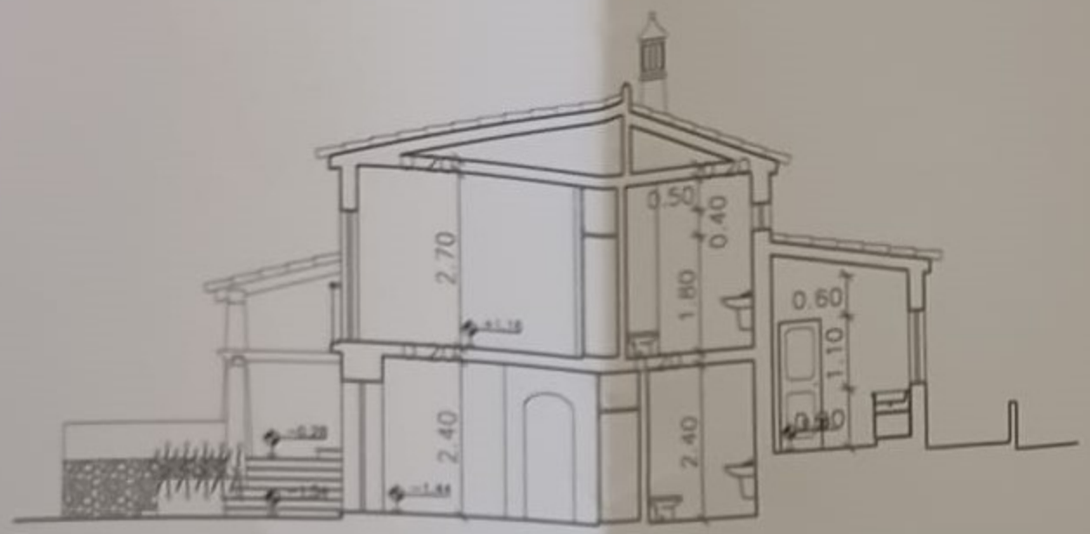

CORTE A-B

CORTE E-F

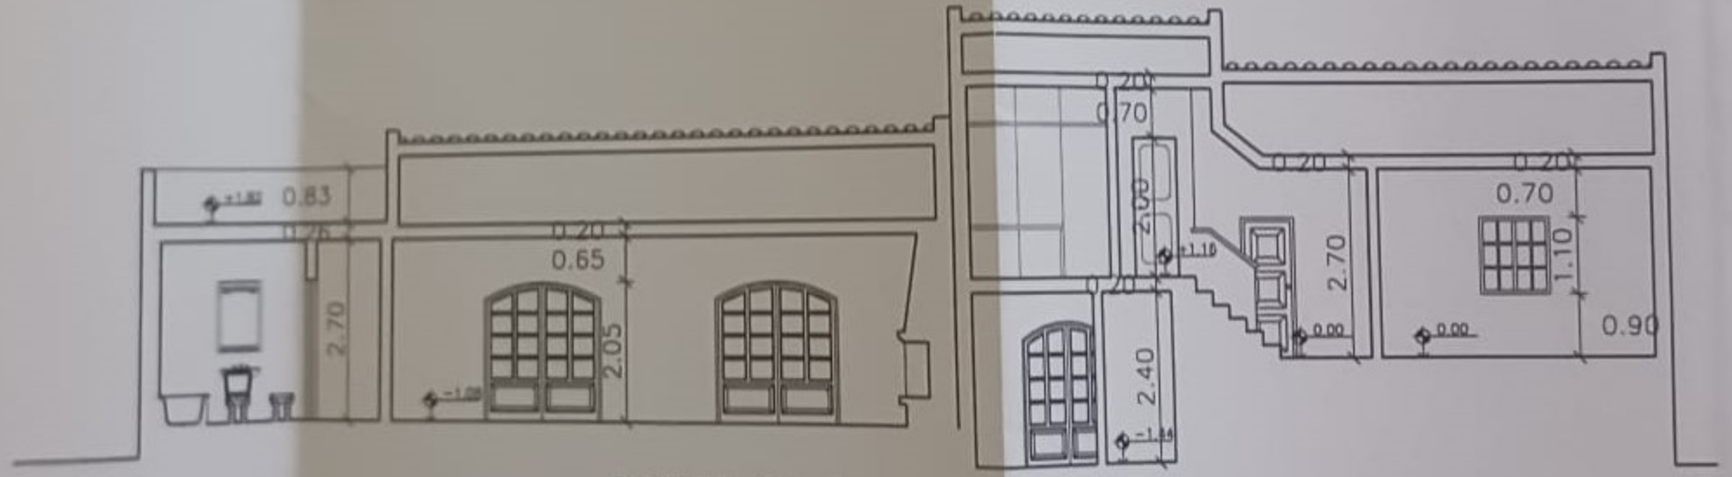

CORTE C-D

requerente: EMORITA MARIA VIEIRA SEQUEIRA J. SILVA

local: MOSQUEIRA - ALBUFEIRA

CORTES
DEFINITIVOS

data 09 06

proj.

o técnico

07

arquivo interno 569

escala 1/ 100

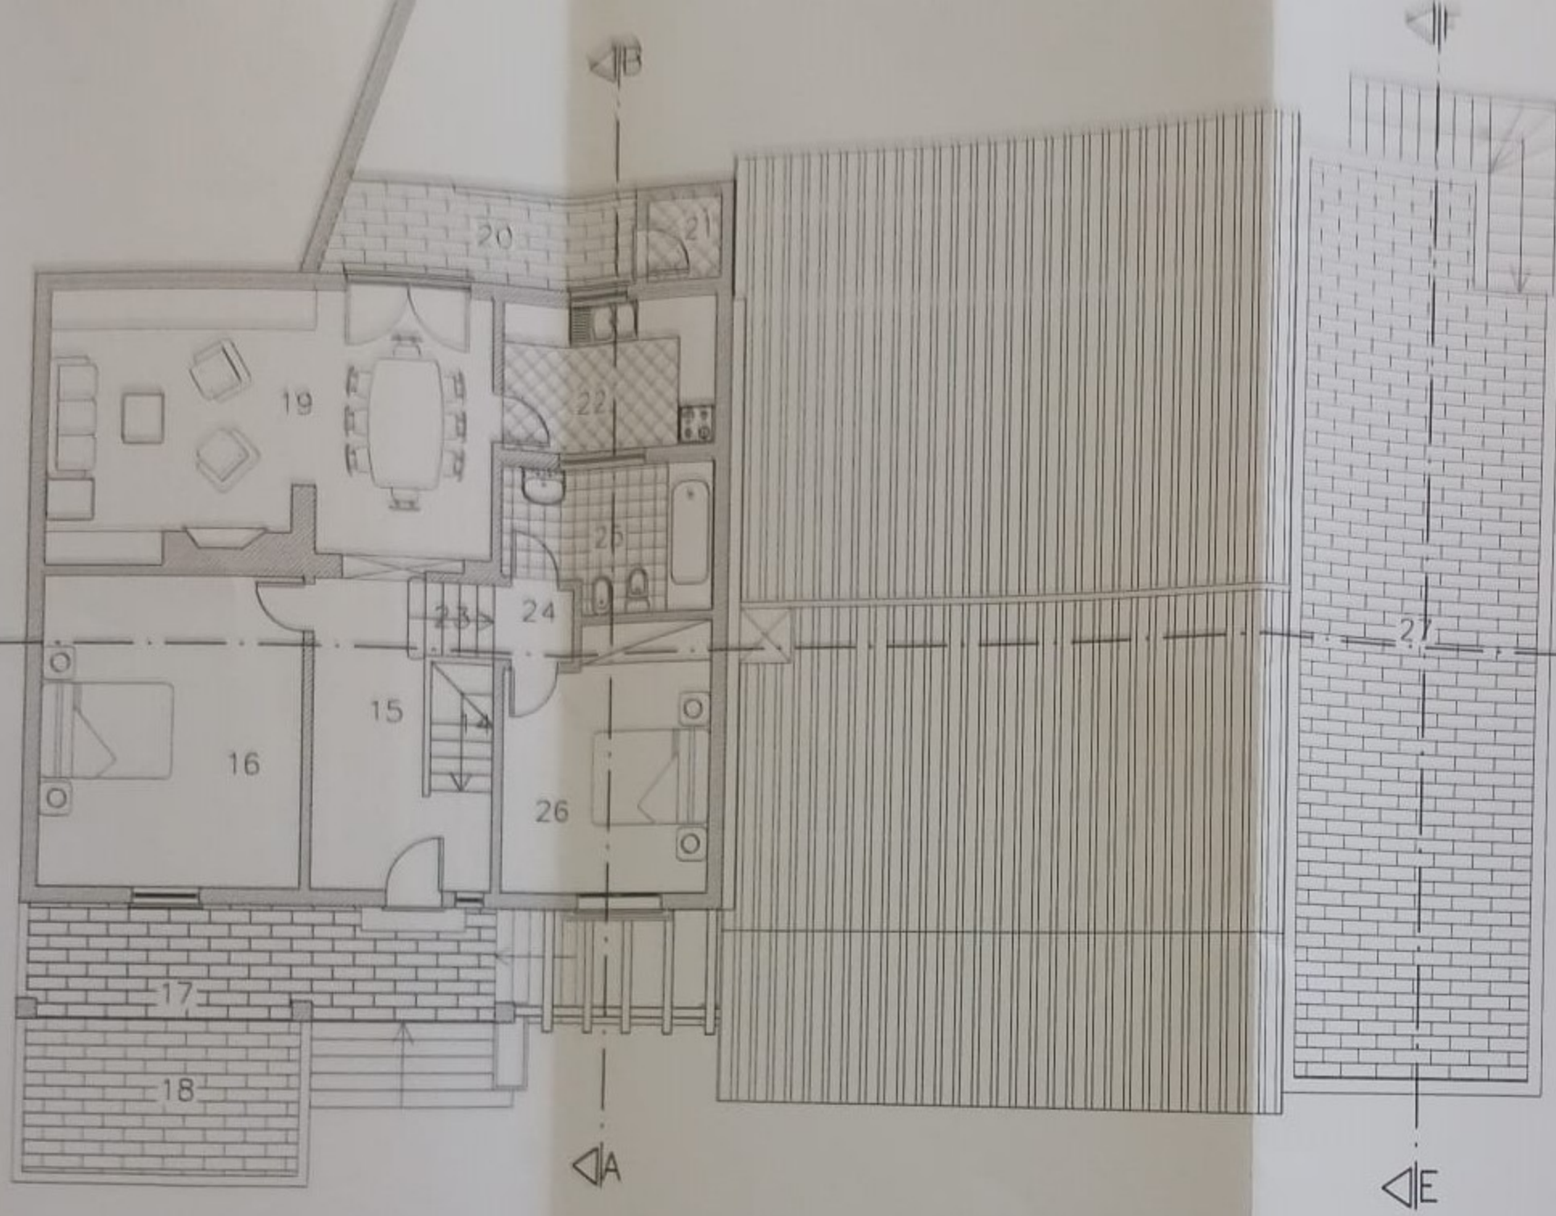

LEGENDA

14	ESCADAS	2.01 m2
15	DISTRIBUIÇÃO	10.30 m2
16	QUARTO	17.94 m2
17	TERRAÇO COBERTO	11.90 m2
18	TERRAÇO DESCOBERTO	9.16 m2
19	SALA	27.06 m2
20	PATIO DE SERVIÇO	6.24 m2
21	ARRECADAÇÃO	1.44 m2
22	COZINHA	7.70 m2
23	ESCADA	1.37 m2
24	VESTIBULO	2.53 m2
25	CASA DE BANHO	7.17 m2
26	QUARTO	13.10 m2
27	TERRAÇO	46.52 m2

AREA DE CONSTRUÇÃO

R/CHÃO	120.51 m2
R/CHÃO INFERIOR	151.56 m2
TOTAL	272.07 m2

AREA DE TERRAÇOS COBERTOS

R/CHÃO	11.90 m2
R/CHÃO INFERIOR	40.01m2
TOTAL	51.91 m2

AREA HABITAVEL	149.87m2
AREA UTIL	211.42m2

requerente: EMORITA MARIA VIEIRA SEQUEIRA J. SILVA

local: MOSQUEIRA - ALBUFEIRA

PLANTA DO R/CHÃO DEFINITIVA DESCRITIVA

data: 09 06

proj.

o técnico

03

arquivo interno: 569

escala 1/100

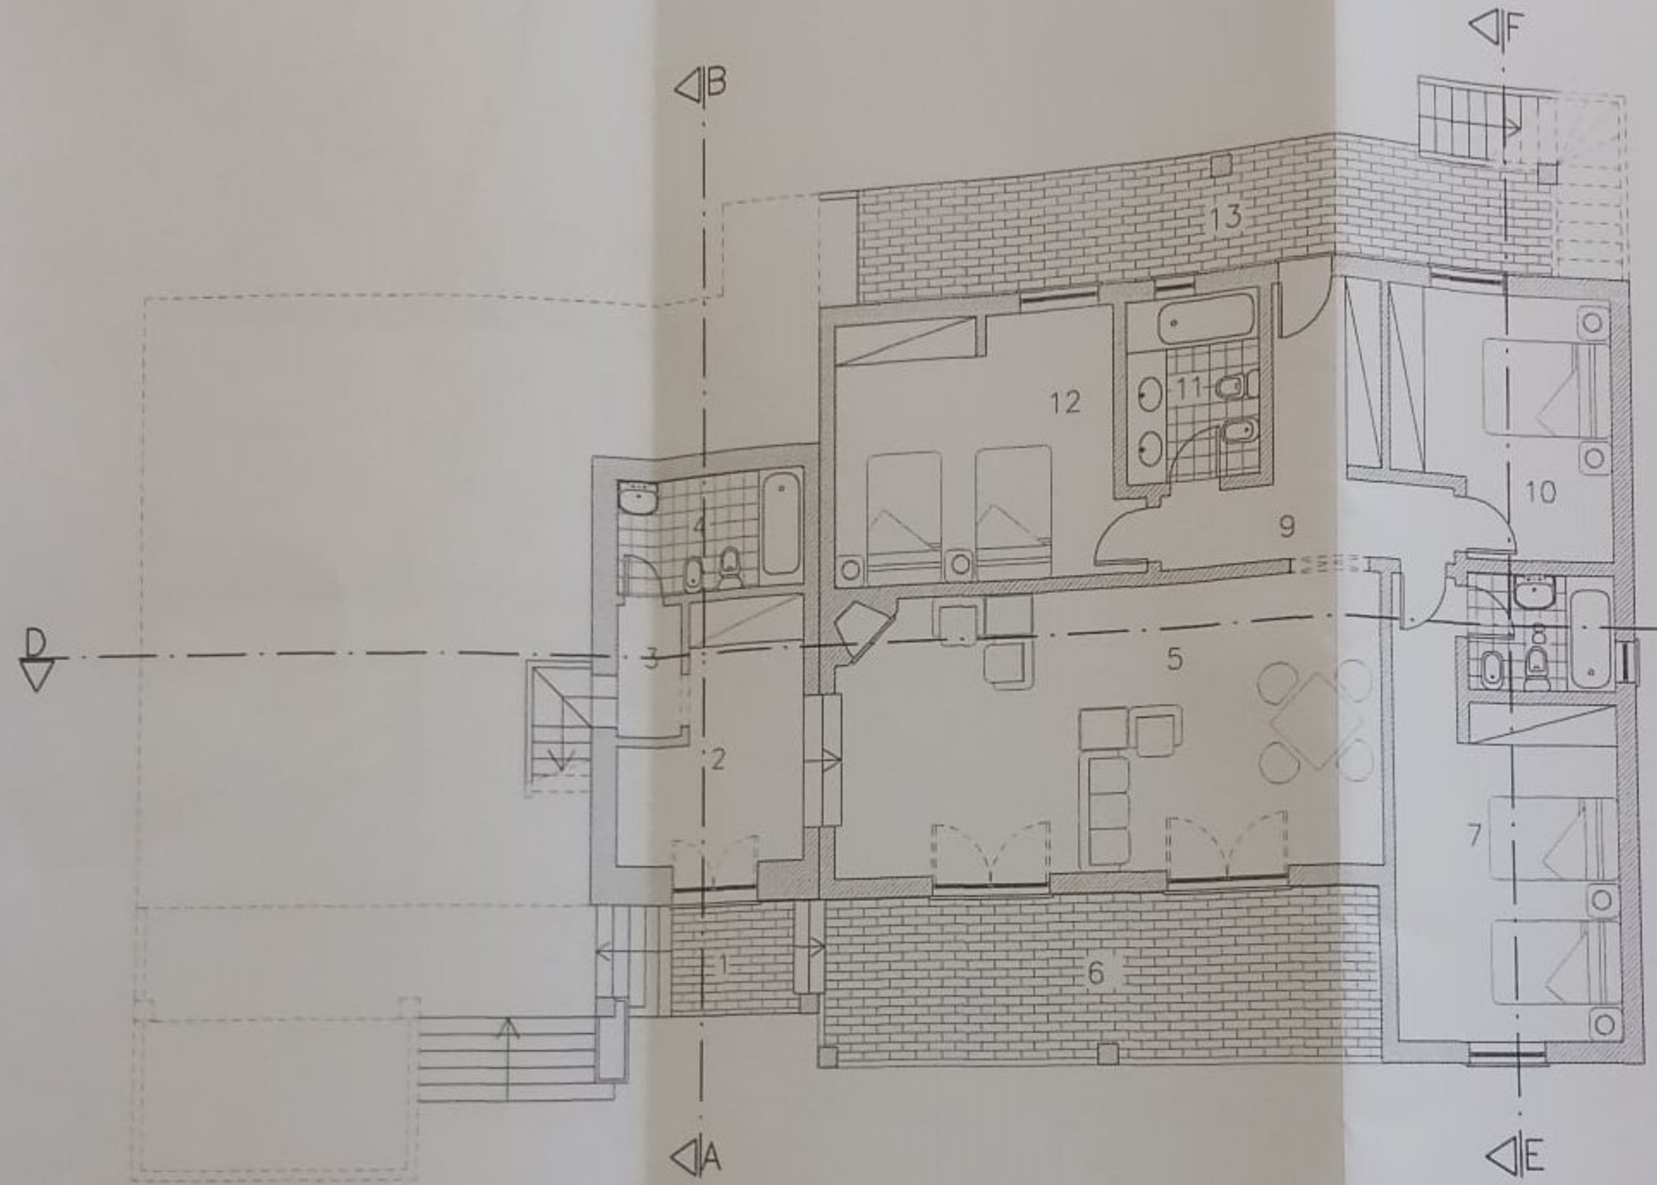

1 –	TERRAÇO/PERGULA	3.60 m2
2 –	HALL DE ENTRADA	10.05 m2
3 –	VESTIBULO	2.05 m2
4 –	CASA DE BANHO	5.40 m2
5 –	SALA	34.43 m2
6 –	TERRAÇO COBERTO	20.06 m2
7 –	QUARTO	19.50 m2
8 –	CASA DE BANHO	3.91 m2
9 –	DISTRIBUIÇÃO	9.92 m2
10 –	QUARTO	12.48 m2
11 –	CASA DE BANHO	5.40 m2
12 –	QUARTO	17.66 m2
13 –	TERRAÇO COBERTO	19.95 m2

AREA DE CONSTRUÇÃO

R/CHÃO INFERIOR 151.56 m2

TERRAÇOS COBERTOS 40.01 m2

requerente: EMORITA MARIA VIEIRA SEQUEIRA J. SILVA

local: MOSQUEIRA - ALBUFEIRA

PLANTA R/C INFERIOR DEFINITIVA DESCRITIVA

data 09 06

proj.

o técnico

02

arquivo interno 569

escala 1/100

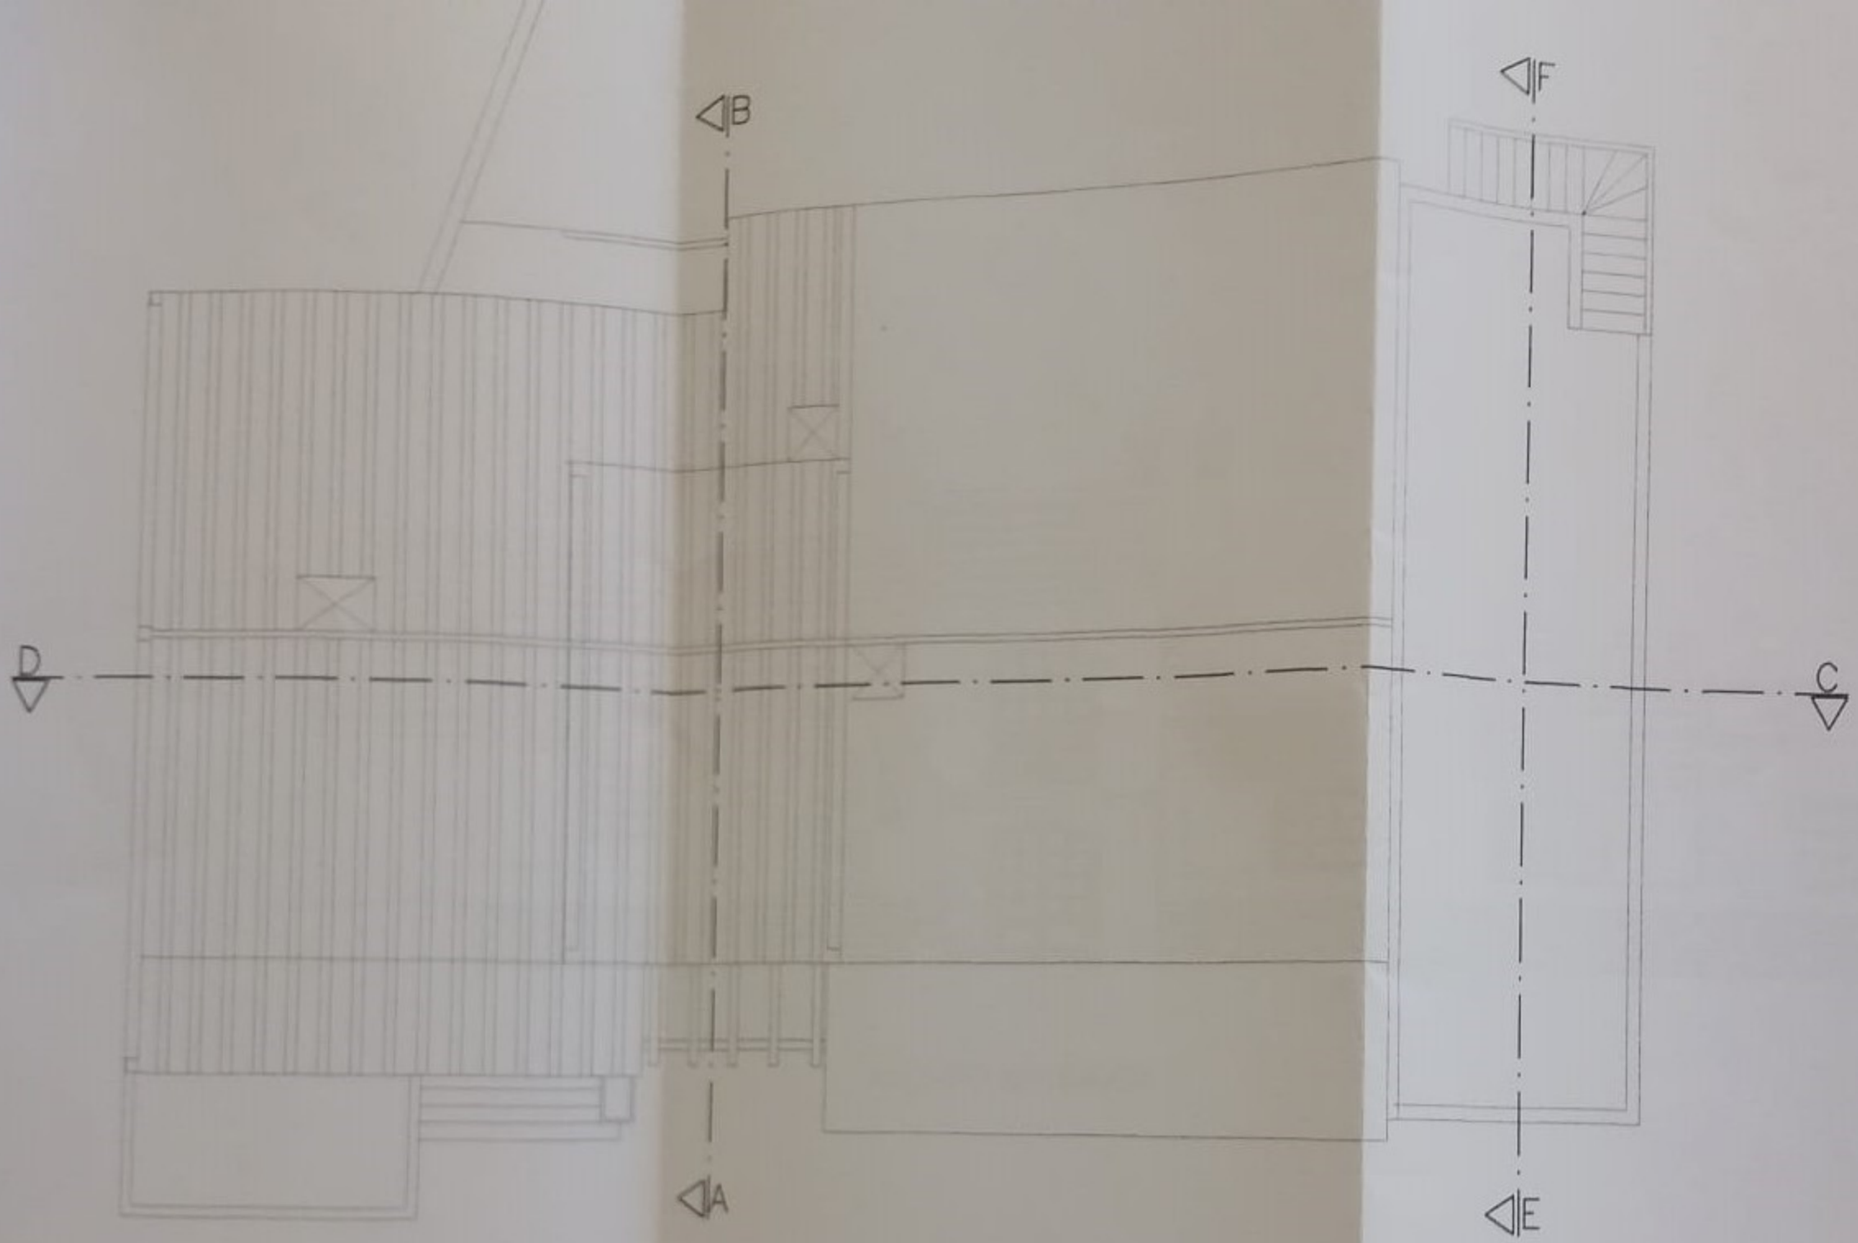

requerente: EMORITA MARIA VIEIRA SEQUEIRA J. SILVA

local: MOSQUEIRA - ALBUFEIRA

COBERTURA DEFINITIVA
DESCRITIVA

data 09 06

proj.

o técnico

04

arquivo absoluto 569

escala 1/100